


Hala sportowo-widowiskowa w Świętochłowicach - rzut poziomy "0"
Paweł Tieplow - Pracownia Projektowa, 2022

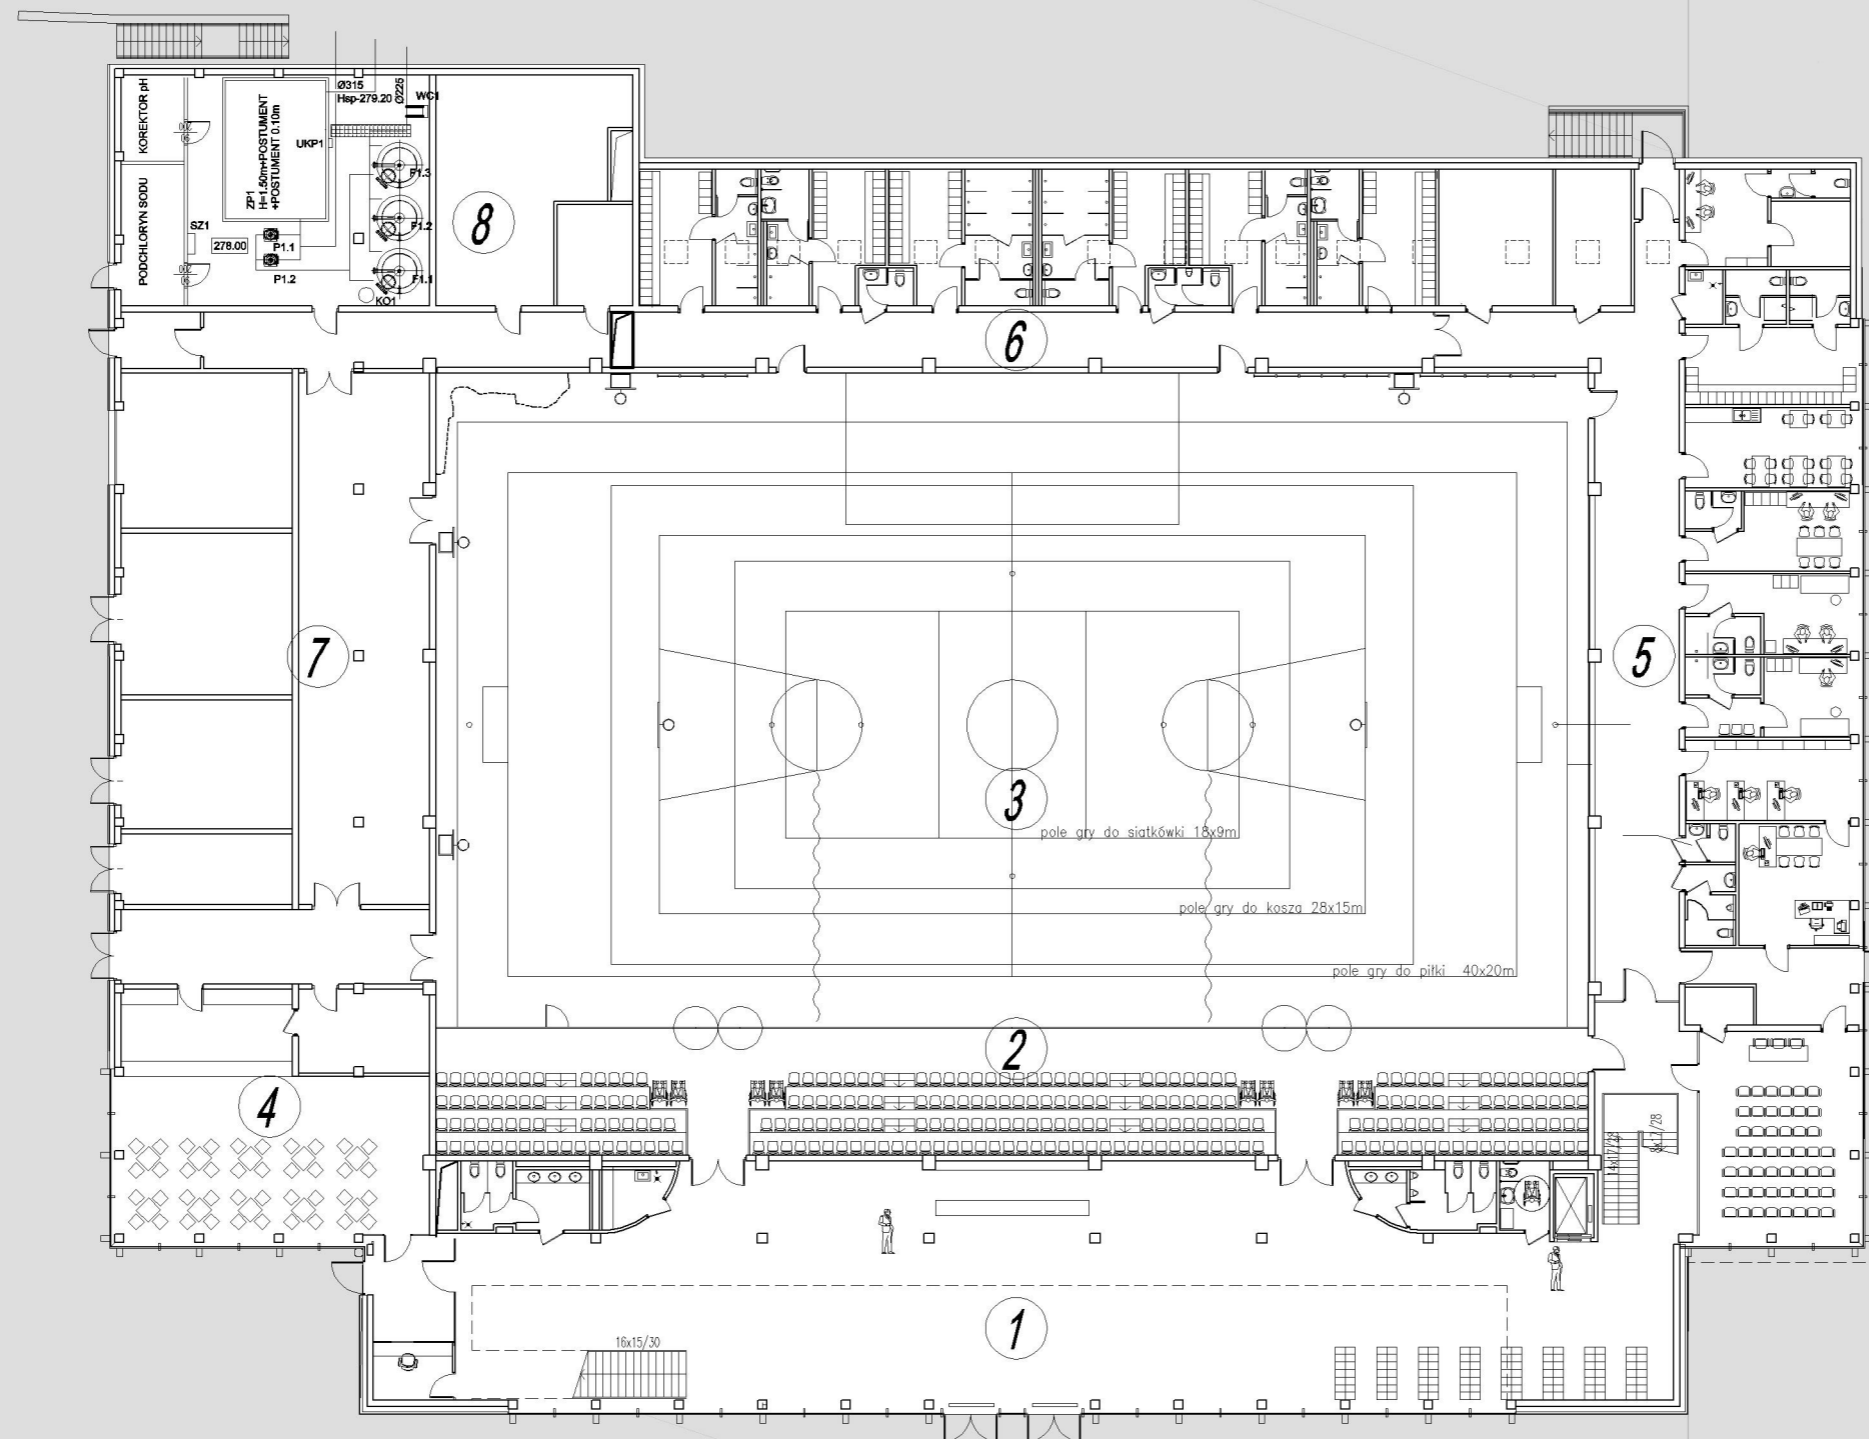

LEGENDA:

- 1 - Hol wejściowy hali głównej
- 2 - Trybuny, łącznie 227 miejsc
- 3 - Hala sportowo-widowiskowa wielofunkcyjna z możliwością podziału na 3 części
- 4 - Bufet z zapleczem
- 5 - Zespół administracyjny
- 6 - Przebieralnie zawodników
- 7 - Zespół techniczno-magazynowy
- 8 - Zaplecze techniczne basenów otwartych