


Hala sportowo-widowiskowa w Świętochłowicach - rzut poziomy "1"
Paweł Tęplow - Pracownia Projektowa, 2022

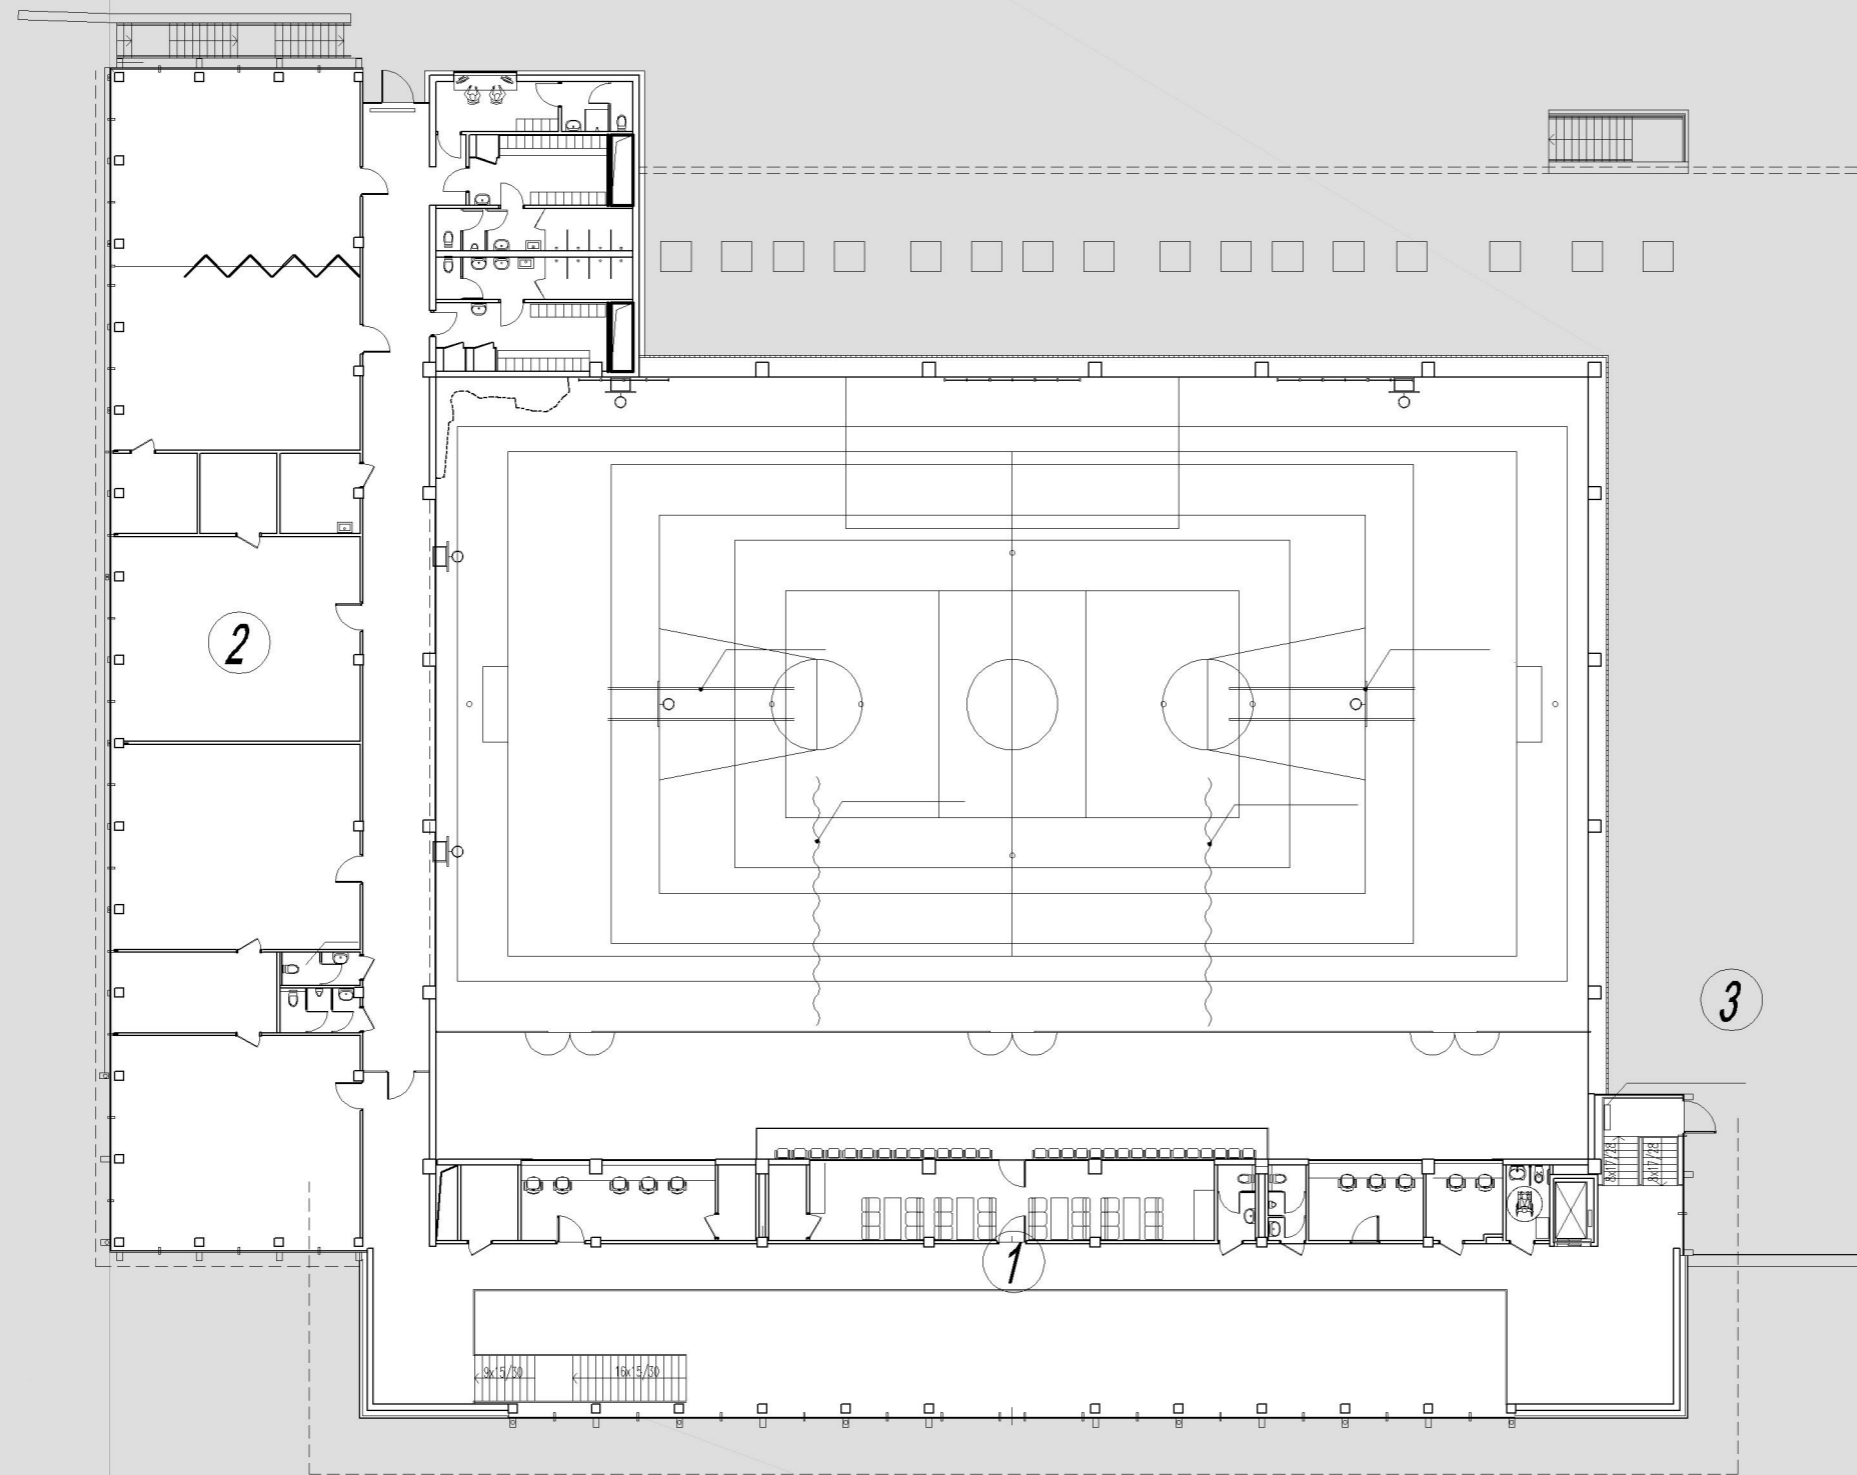

- LEGENDA:**
1 - Antresola z zespołem VIP
2 - Sale sportowe dodatkowe, dla zajęć zorganizowanych
3 - Dach użytkowy - zielony taras